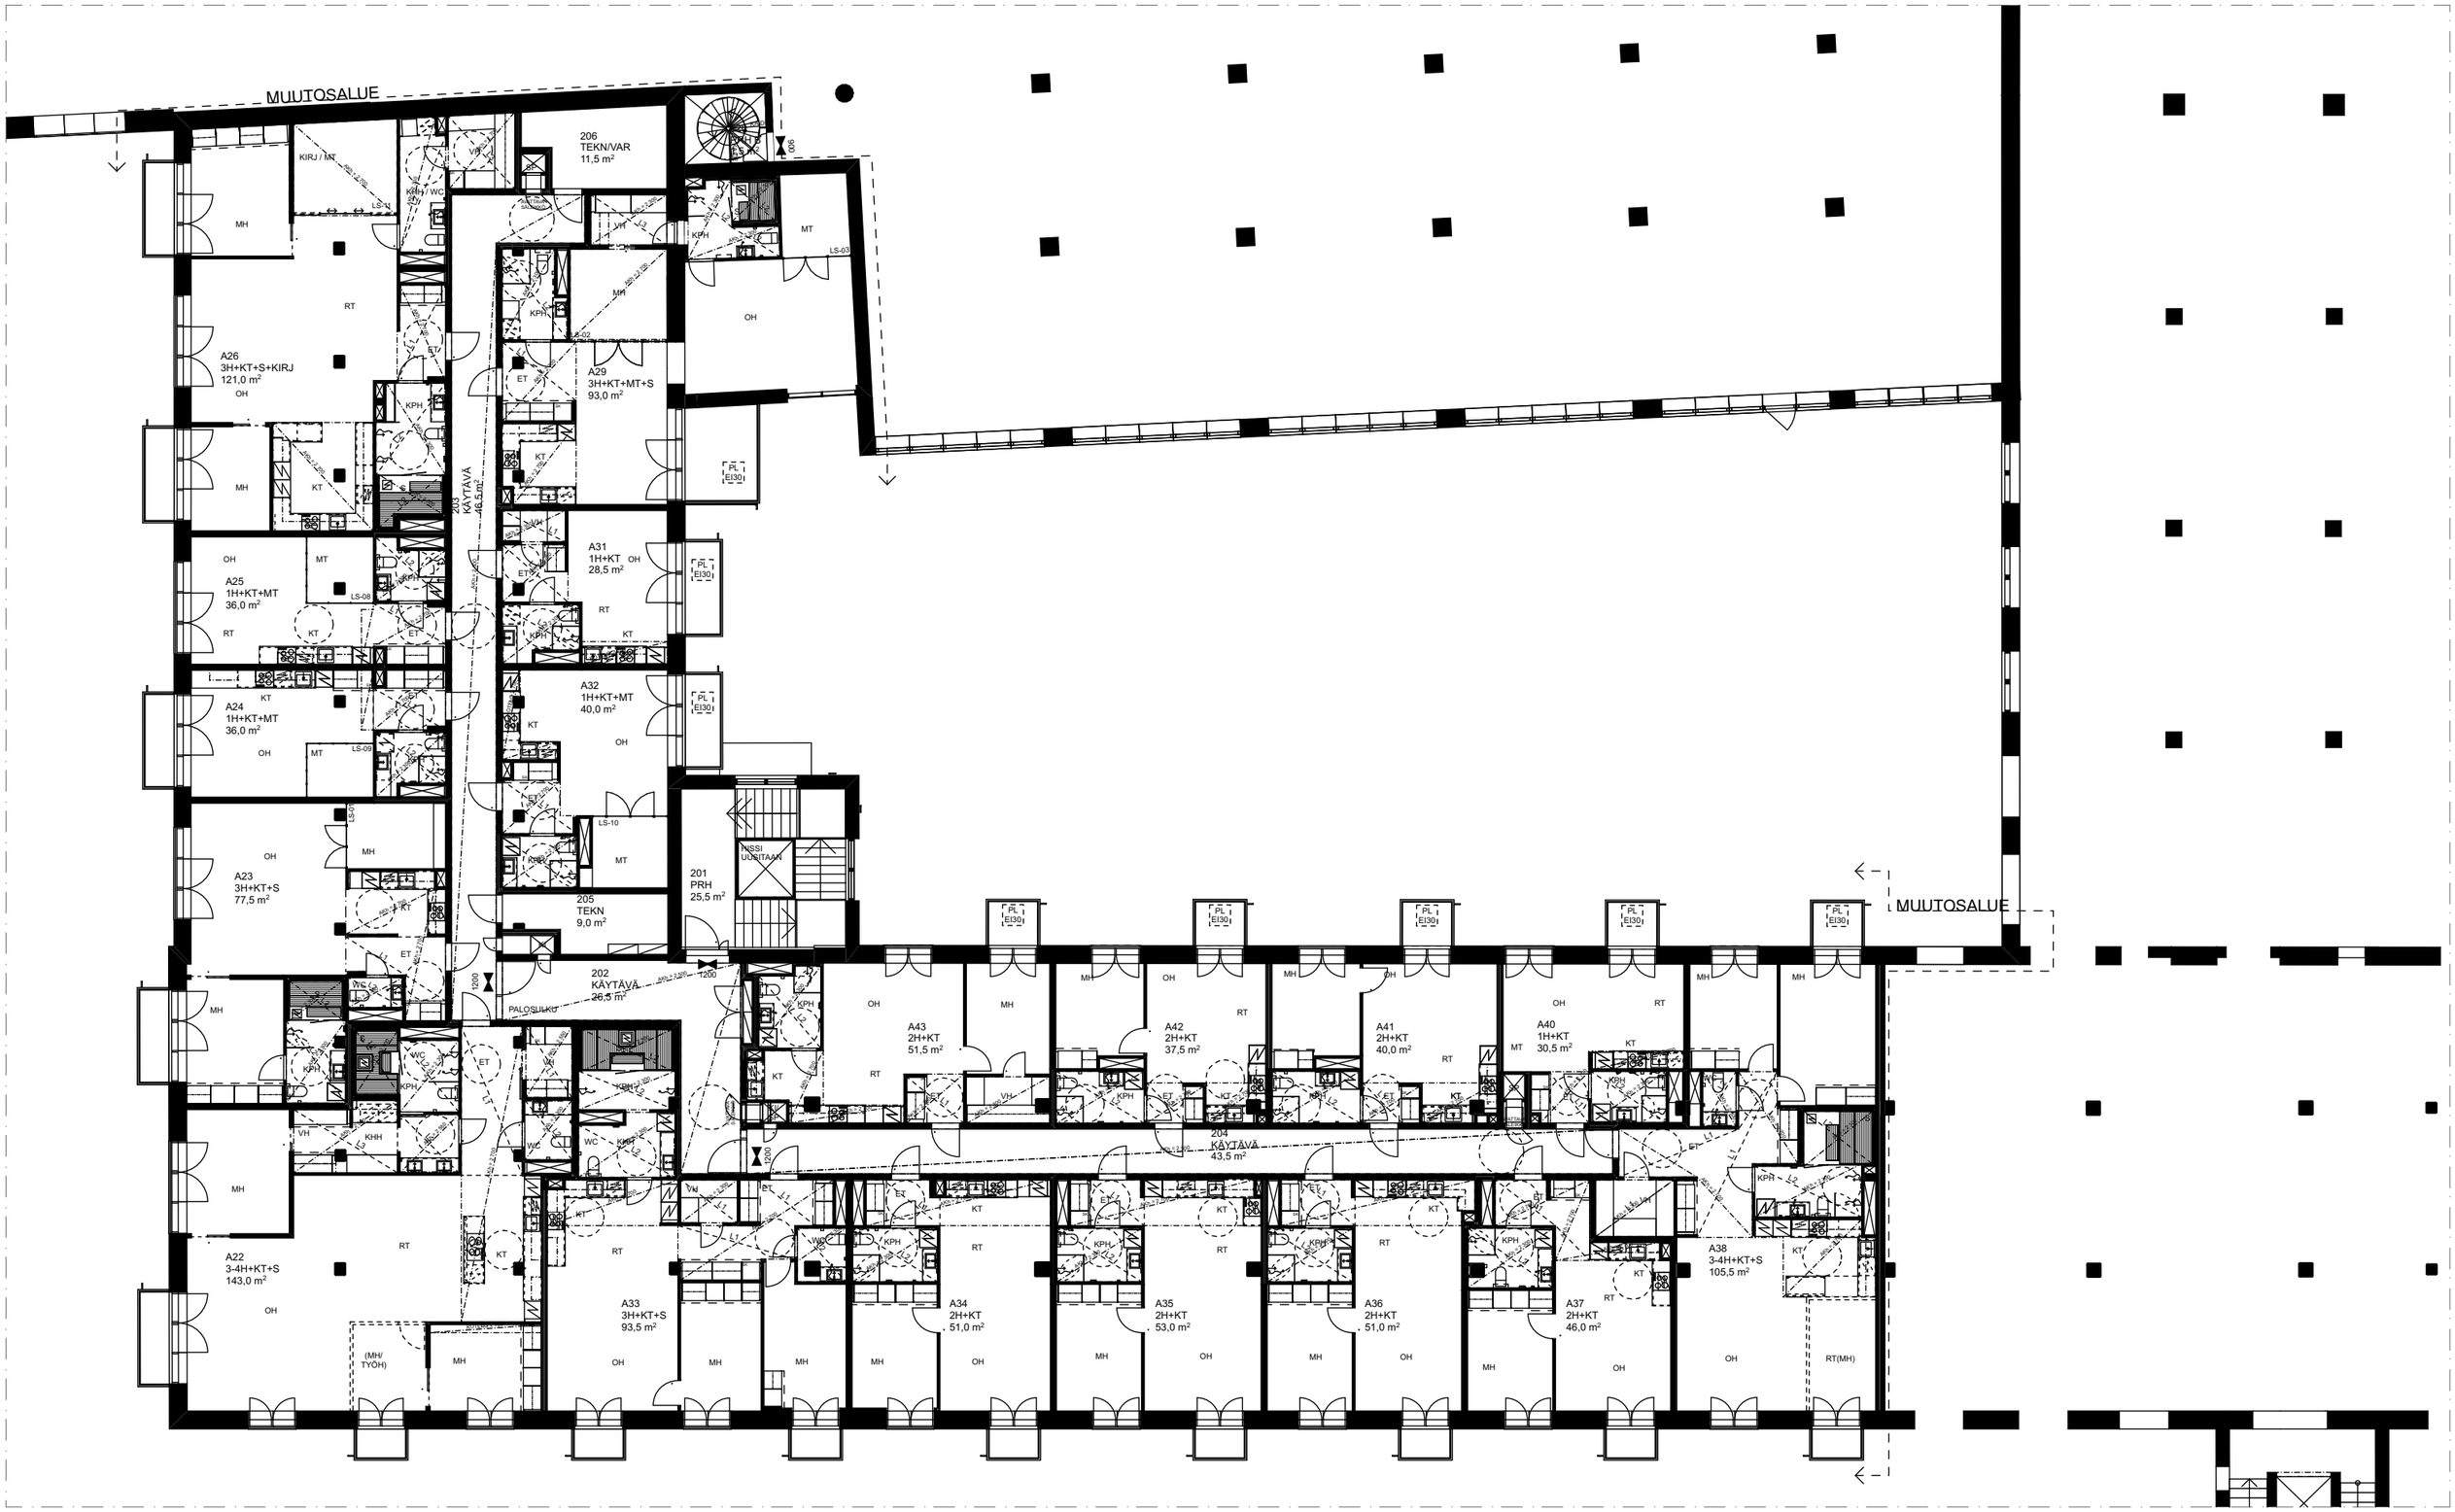

Asunto Oy Tampereen Pyynikin Patruuna

Pohjapiirustus 2.krs, 1:200

A S
& H
ARKKITEHDIT SOINI & HORTO OY
MALMINKATU 30
00100 HELSINKI

17.5.2020